

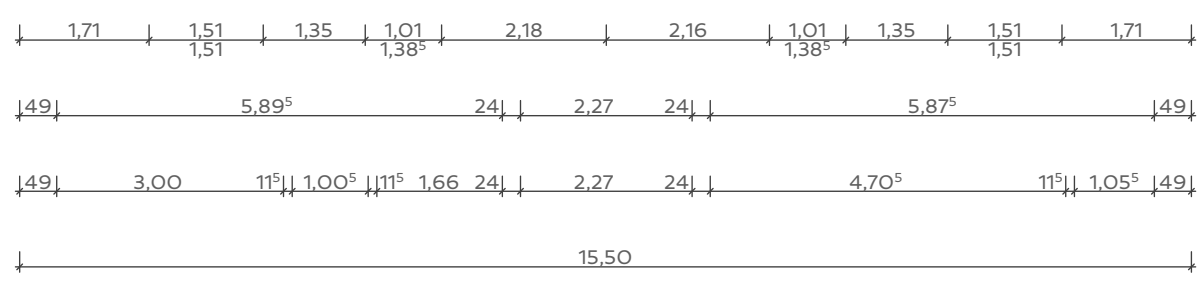
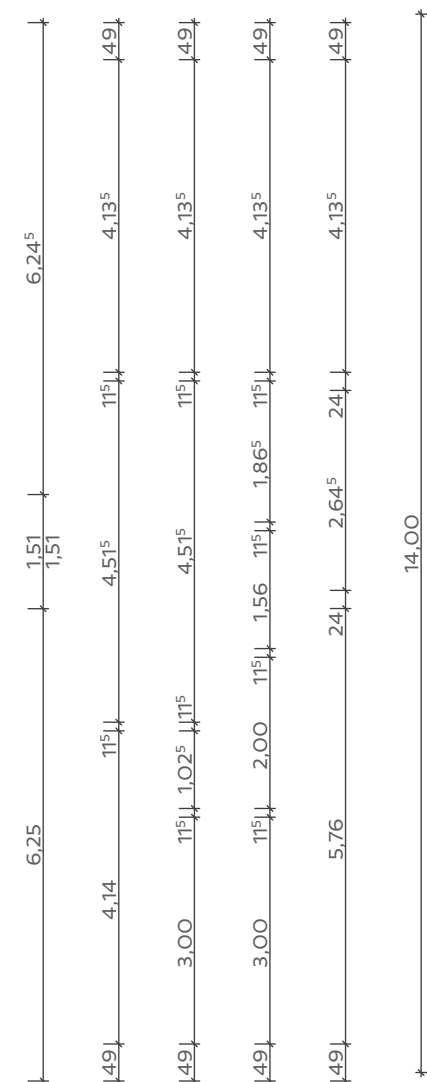



ANSICHT VON SÜDEN

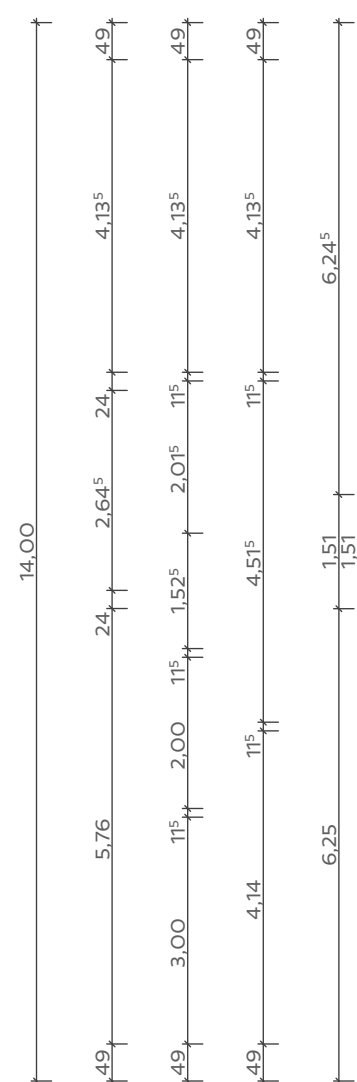




GRUNDRISS STAFFELGESCHOSS

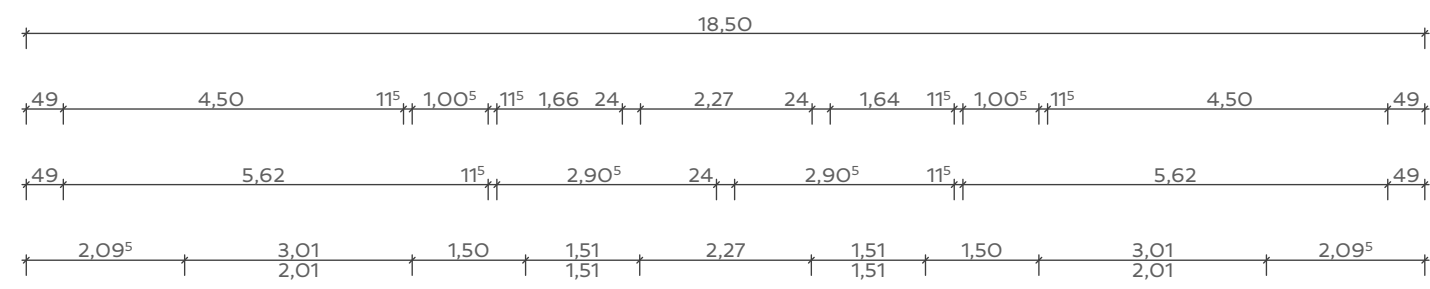


ANSICHT VON OSTEN

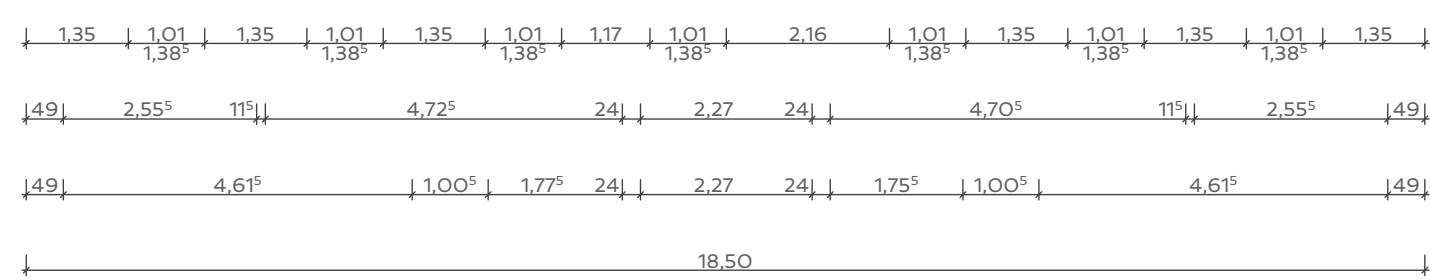

GRUNDRISS 1. OG

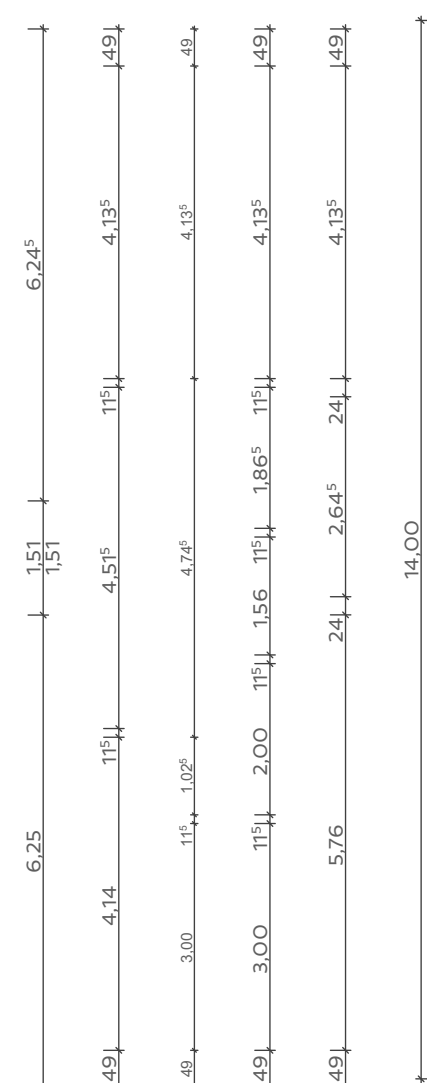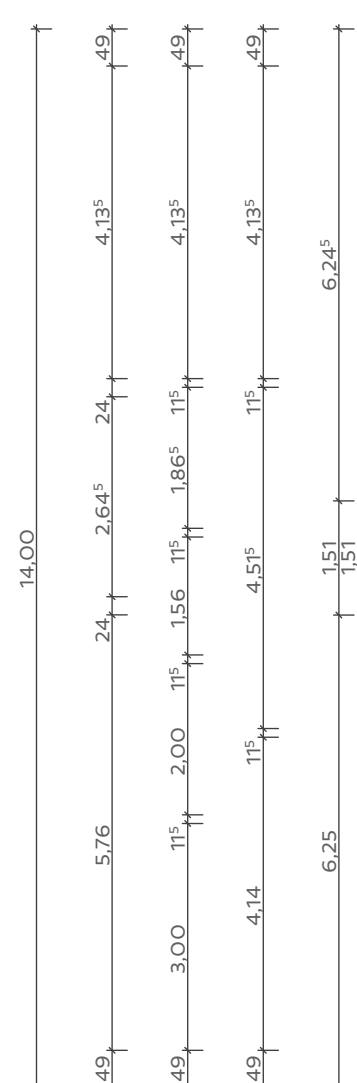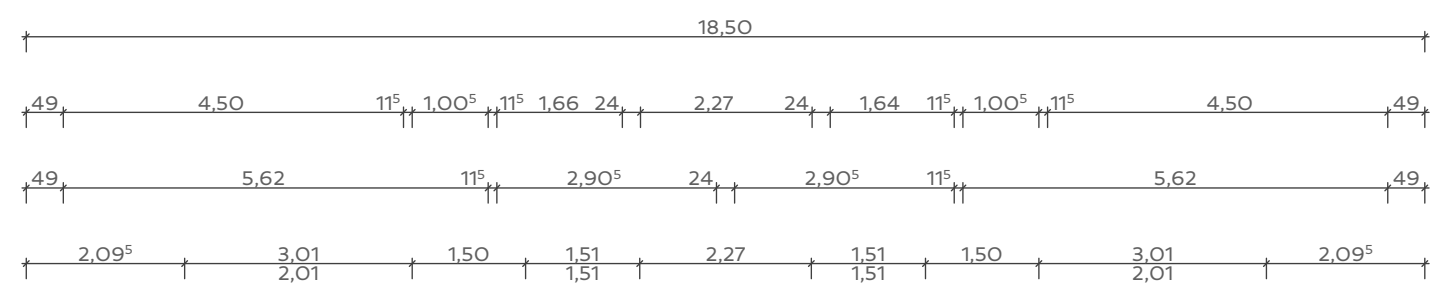

ANSICHT VON NORDEN

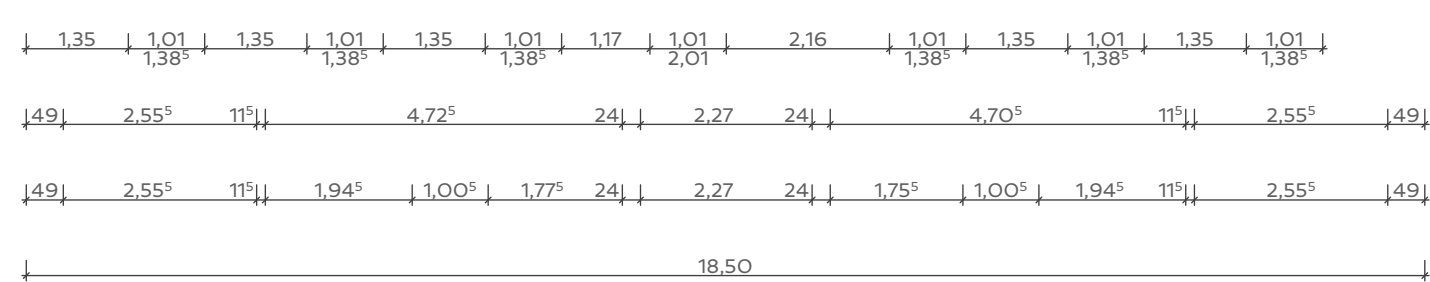

GRUNDRISS ERDGESCHOSS

NEUBAU EINES SECHSFAMILIENWOHNHAUSES
MAGDALENIENSTRASSE 60 IN 45663 RECKLINGHAUSEN

MODELL 1 VERMIETUNG

KAPALA ARCHITEKTUR
DIPLOM - INGENIEUR
CARSTEN KAPALA
ARCHITEKT AKNW
WESTRING 303
44629 HERNE

TEL: 0 23 23/92 53 40
FAX: 0 23 23/92 53 63
MOBI: 0170/4844555

INFO@KAPALA.DE
WWW.KAPALA.DE