



LÄNGSSCHNITT




VARIANTE 4 | ANSICHT VON NORDEN



QUERSCHNITT



VARIANTE 3 | ANSICHT VON NORDEN

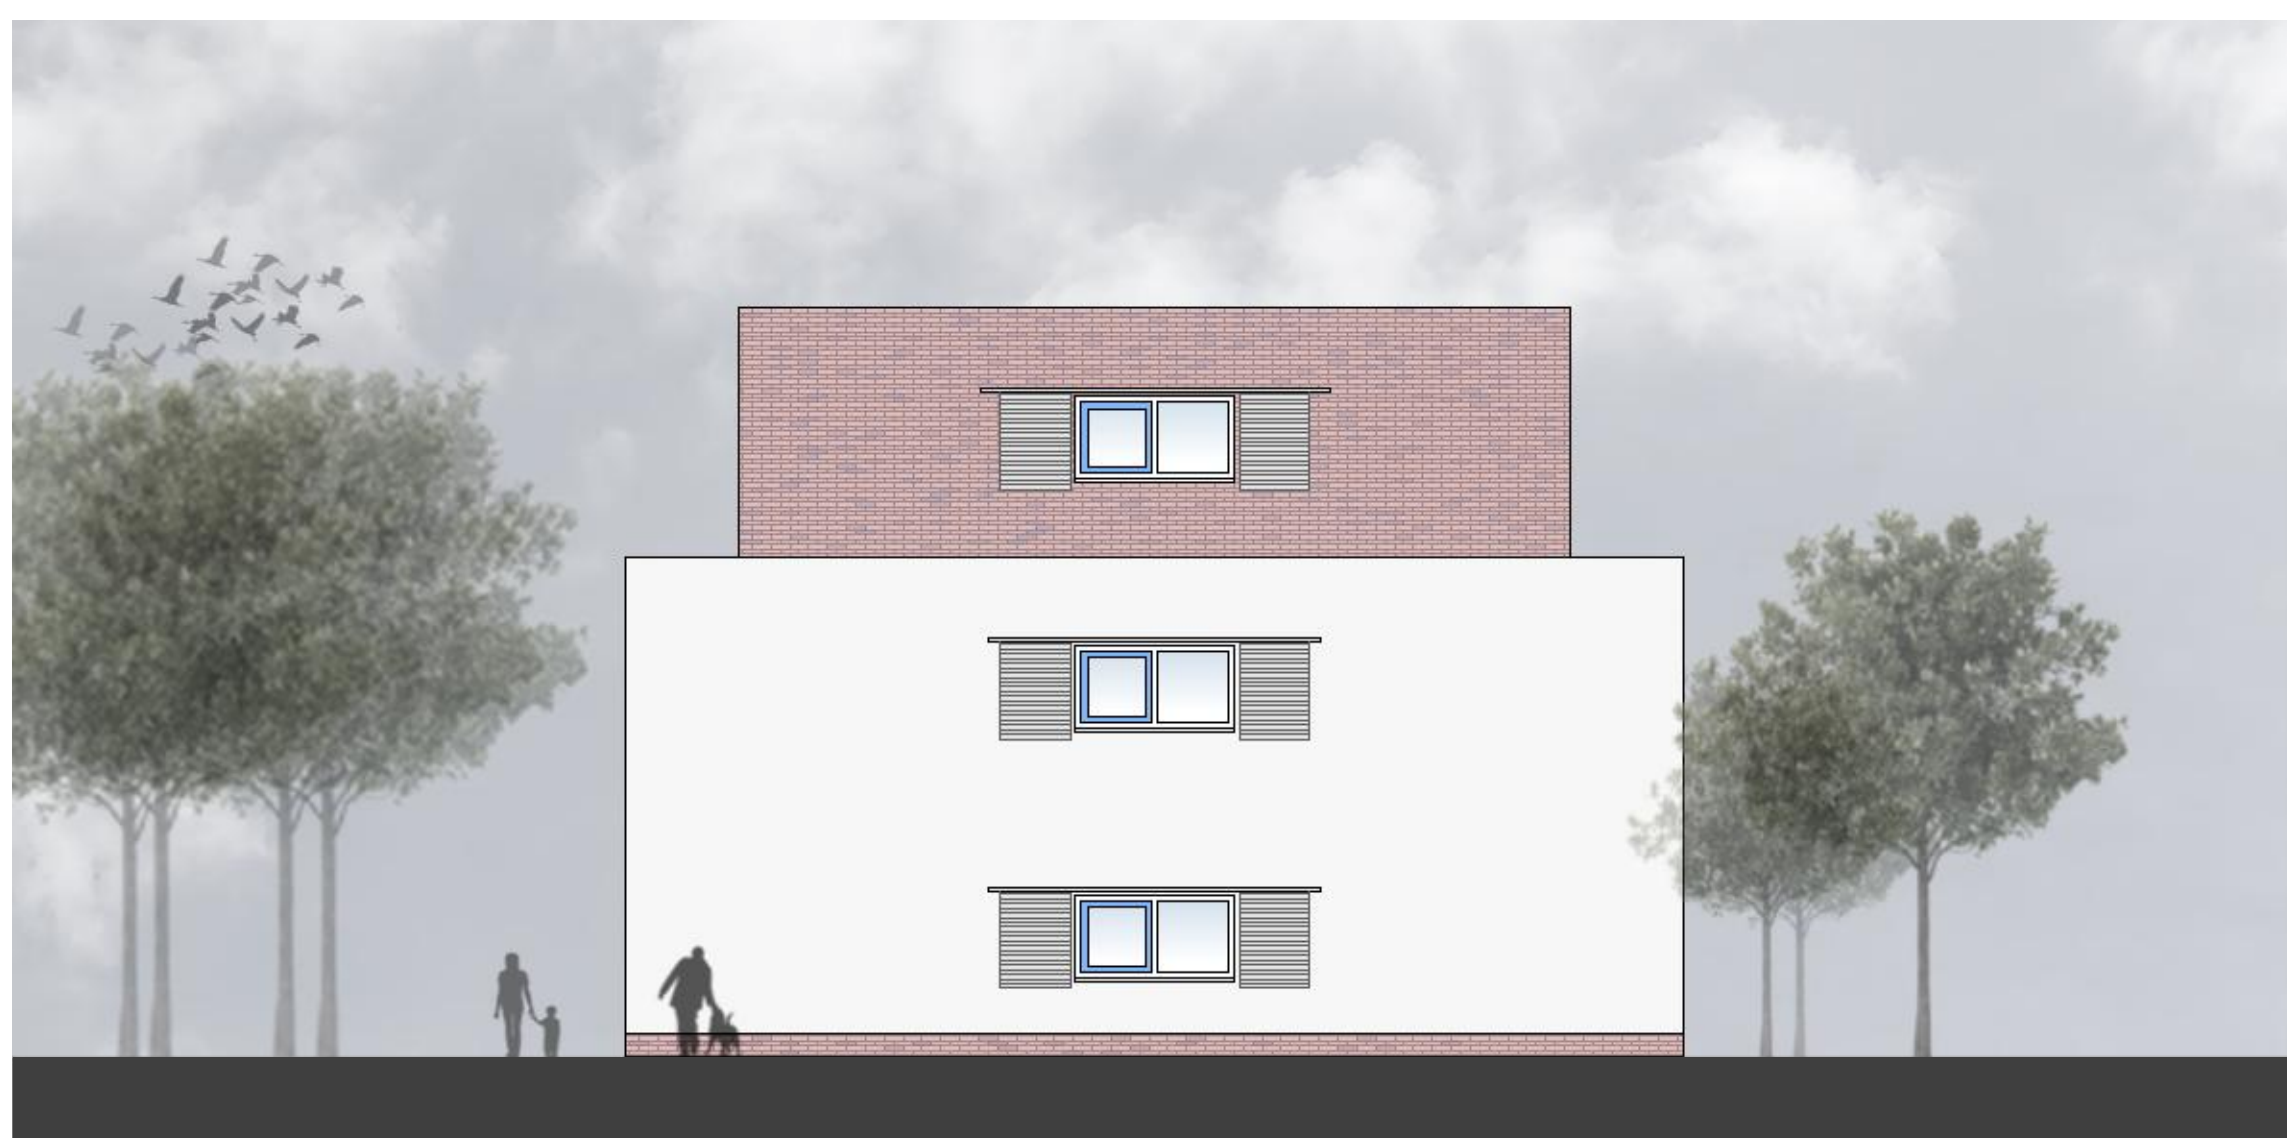

ANSICHT VON WESTEN



VARIANTE 2 | ANSICHT VON NORDEN

NEUBAU EINES SECHSFAMILIENWOHNHAUSES
MAGDALENENSTRASSE 60 IN 45663 RECKLINGHAUSEN

MODELL 1 VERMIETUNG

KAPALA ARCHITEKTUR
DIPLOM - INGENIEUR
CARSTEN KAPALA
ARCHITEKT AKNW
WESTRING 303
44629 HERNE

TEL: 0 23 23/92 53 40
FAX: 0 23 23/92 53 63
MOBIL: 0170/4844555

INFO@KAPALA.DE
WWW.KAPALA.DE