




VOLUMENDARSTELLUNG | MODELLFOTO

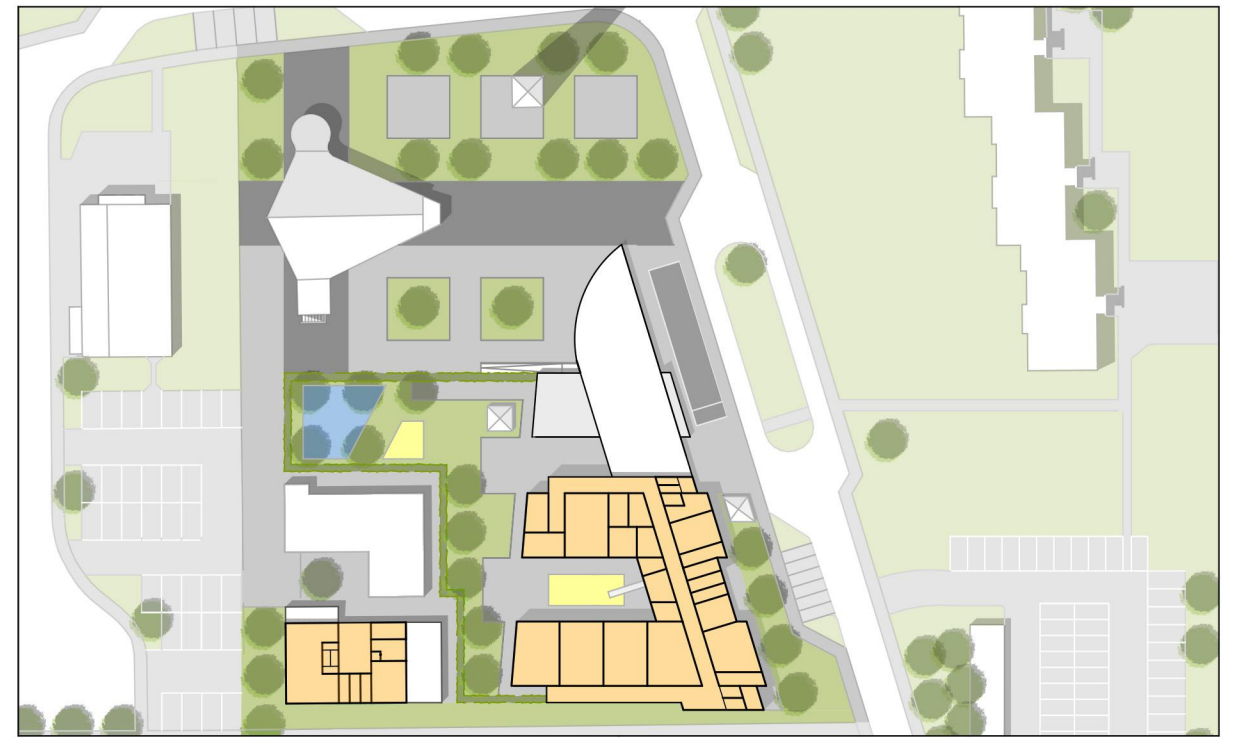

OBERGESCHOSS OHNE MASSSTAB

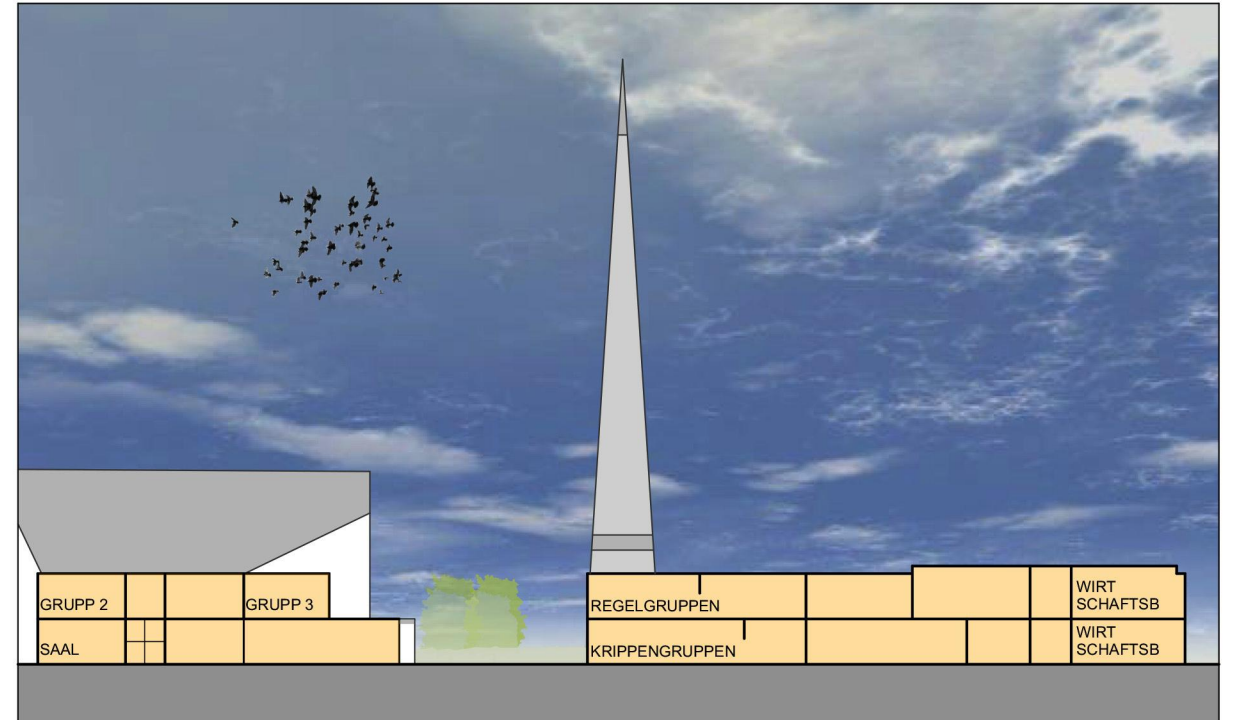

SCHNITT M. 1:500

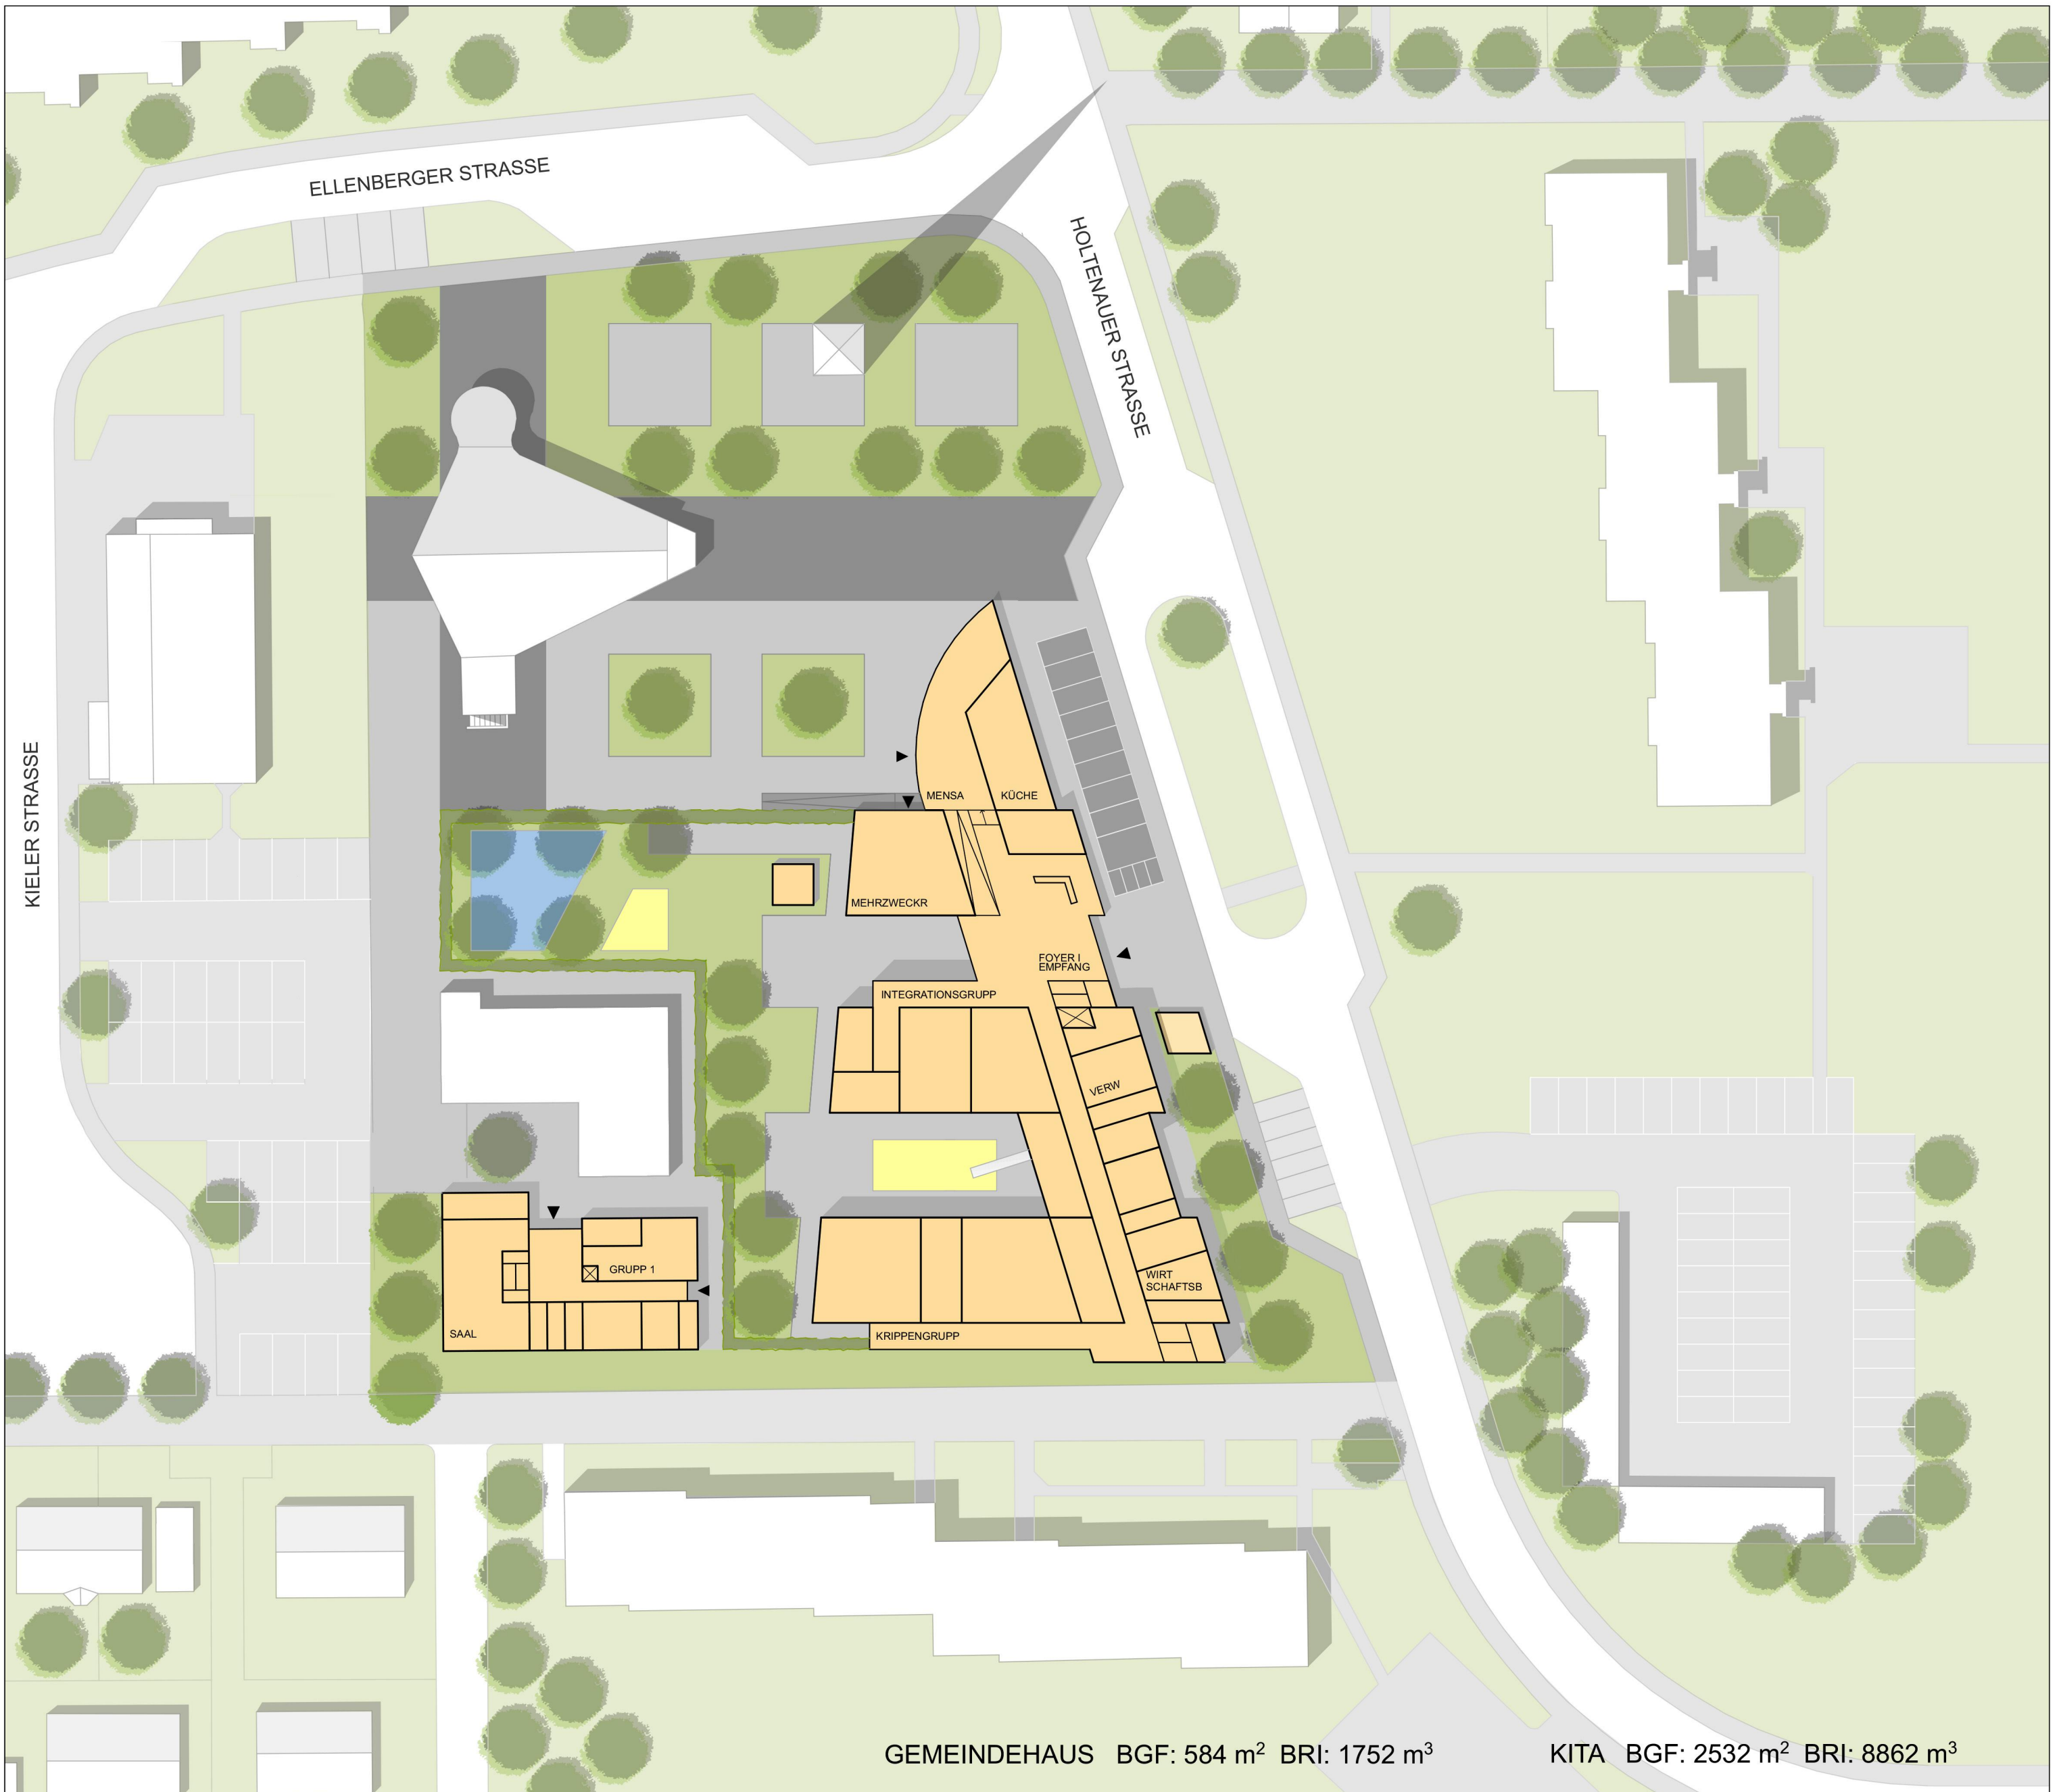

LAGEPLAN | GRUNDRISS EG MIT FREIFLÄCHEN M. 1:500

GEMEINDEHAUS BGF: 584 m² BRI: 1752 m³

KITA BGF: 2532 m² BRI: 8862 m³