




GRUNDRISS BESTAND

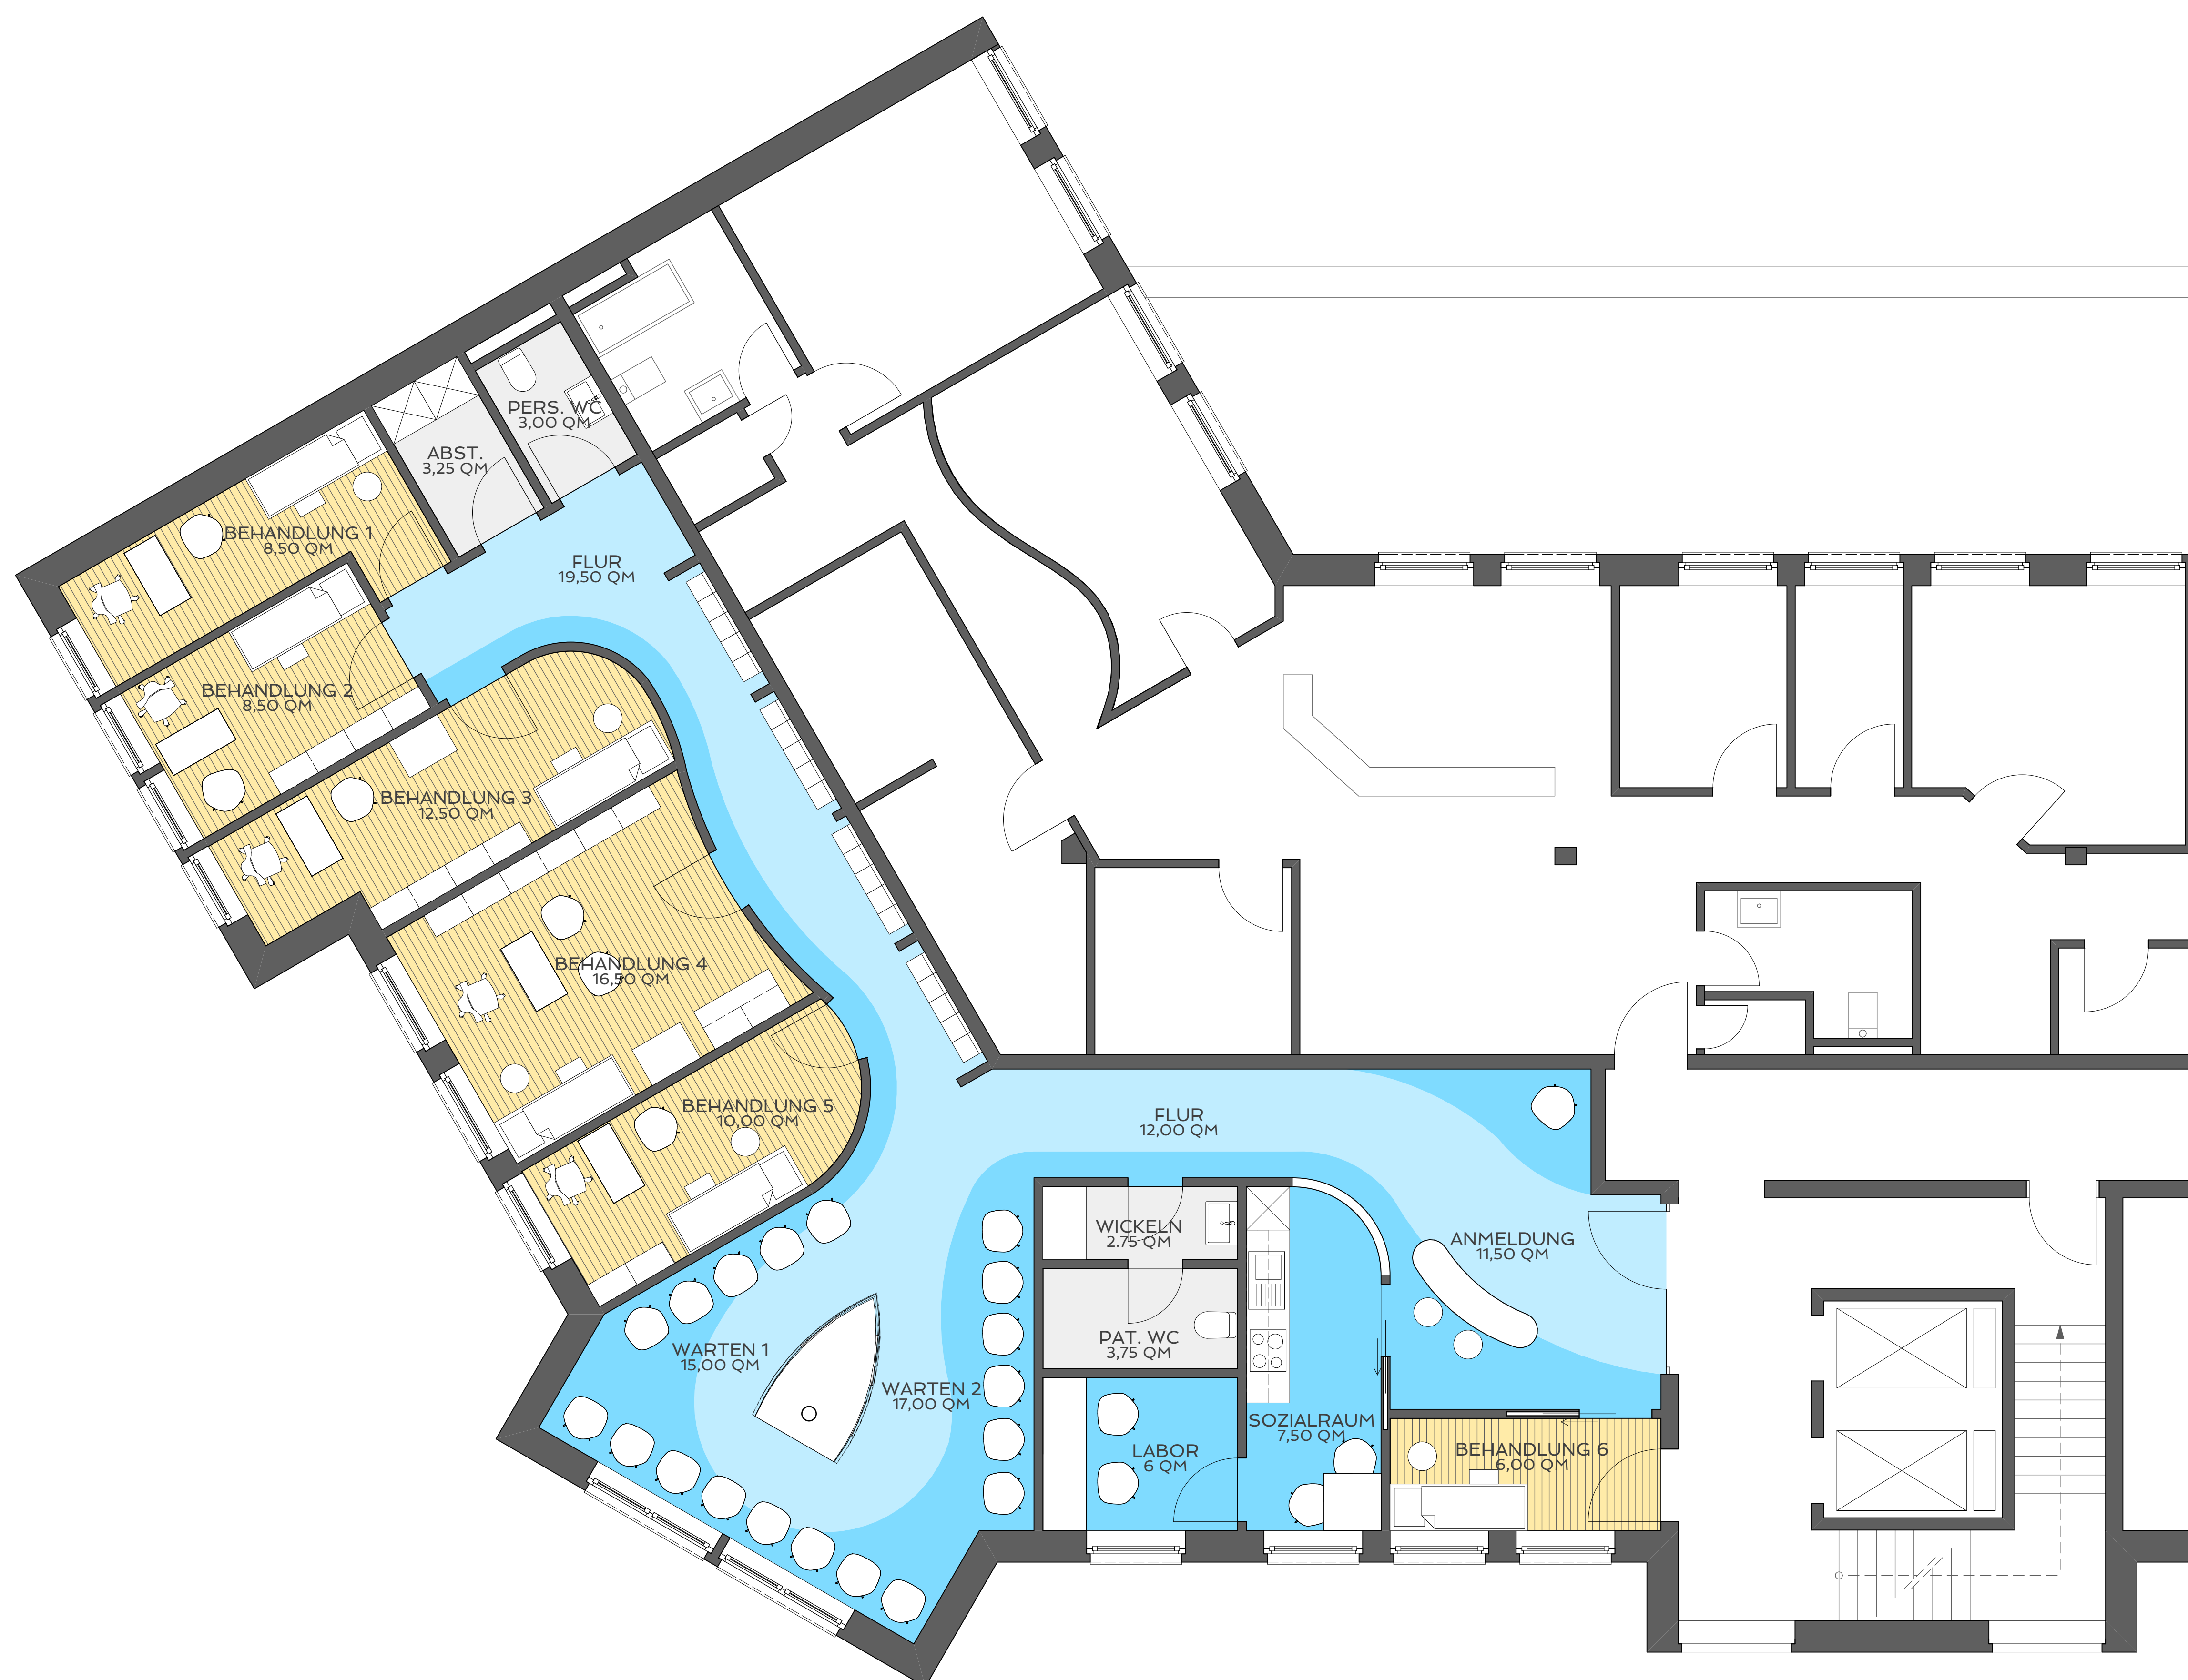

GRUNDRISS ENTWURF